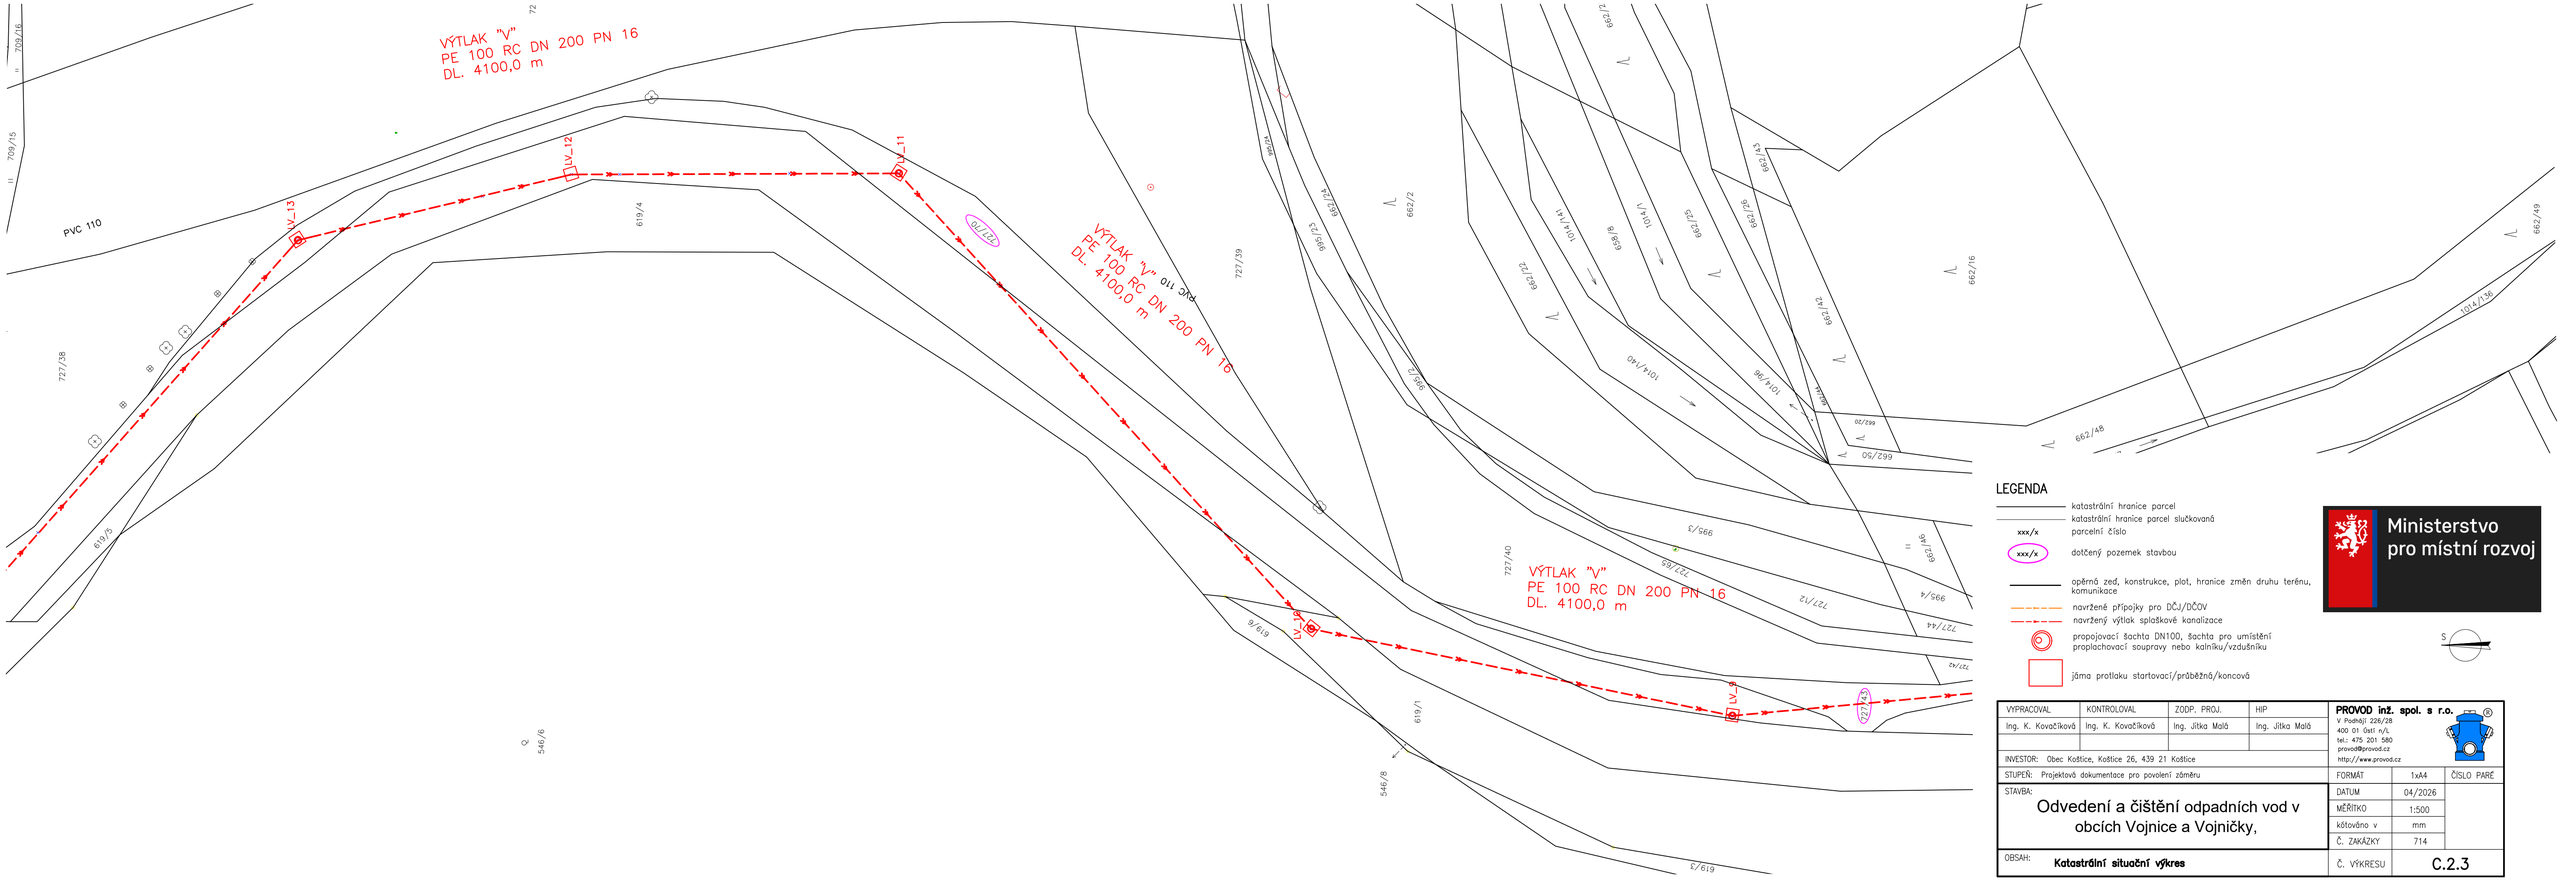

LEGENDA

- katastrální hranice parcel
- katastrální hranice parcel slučkovaná
- xxx/x parcelní číslo
- xxx/x dotčený pozemek stavbou
- opěrná zeď, konstrukce, plot, hranice změn druhu terénu, komunikace
- navržené přípojky pro DČJ/DČOV
- navržený výtlak splaškové kanalizace
- propojovací šachta DN100, šachta pro umístění proplachovací soupravy nebo kalníku/vzdušníku
- jáma protlaku startovací/průběžná/koncová

Ministerstvo pro místní rozvoj

S

VYPRACOVAL	KONTROLOVAL	ZODP. PROJ.	HIP
Ing. K. Kovačíková	Ing. K. Kovačíková	Ing. Jitka Malá	Ing. Jitka Malá

PROVOD inž. spol. s r.o.
V Podhájí 226/28
400 01 Ústí n/L
tel.: 475 201 580
provod@provod.cz
http://www.provod.cz

INVESTOR: Obec Koštice, Koštice 26, 439 21 Koštice

STUPEŇ: Projektová dokumentace pro povolení záměru

STAVBA:

Odvedení a čištění odpadních vod v obcích Vojnice a Vojničky,

OBSAH: **Katastrální situační výkres**

FORMÁT	1xA4
ČÍSLO PARÉ	
DATUM	04/2026
MĚŘÍTKO	1:500
kótováno v	mm
Č. ZAKÁZKY	714
Č. VÝKRESU	C.2.3