

SITUACE - PŘECHODNÉ DOPRAVNÍ ZNAČENÍ V MÍSTĚ STAVBY

STUPEŇ PD: **K DOPRAVNÍMU ŘÍZENÍ**

OBJEDNATEL / STAVEBNÍK:
Ekostavby Louny
 adresa: **Václava Majera 573, 440 01 Louny**
 email: **ekostavby@ekostavbylouny.cz**
 telefon: **415 654 094**
 IČ: **104 42 481**


ZPRACOVATEL: **ALEŠ DVOŘÁK**
 místo podnikání: **Ostrov 2212, 438 01 Žatec**
 provozovna: **Masarykova 355, 438 01 Žatec**
 email: **ales.dvorak@projekty-zatec.cz**
 telefon: **774 492 007**
 IČ: **718 70 962**

ZOD. PROJEKTANT: **ALEŠ DVOŘÁK**

KRESLIL: **ALEŠ DVOŘÁK**

KONTOLOVAL: **---**

AUTORIZACE:

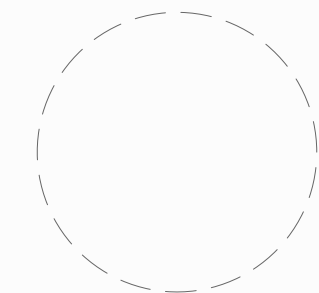

DATUM: **02 / 2026**

ROZMĚR: **420 x 297**

FORMÁT: **2 x A4**

MĚŘITKO: **---**

NÁZEV PROJEKTU:

**DIO "OKRUŽNÍ KŘÍŽOVATKA
LIBČEVES"**


NÁZEV VÝKRESU:

**SITUACE - PŘECHODNÉ
DOPRAVNÍ ZNAČENÍ
V MÍSTĚ STAVBY**

ČÍSLO VÝKRESU:

2

ČÍSLO PARÉ:

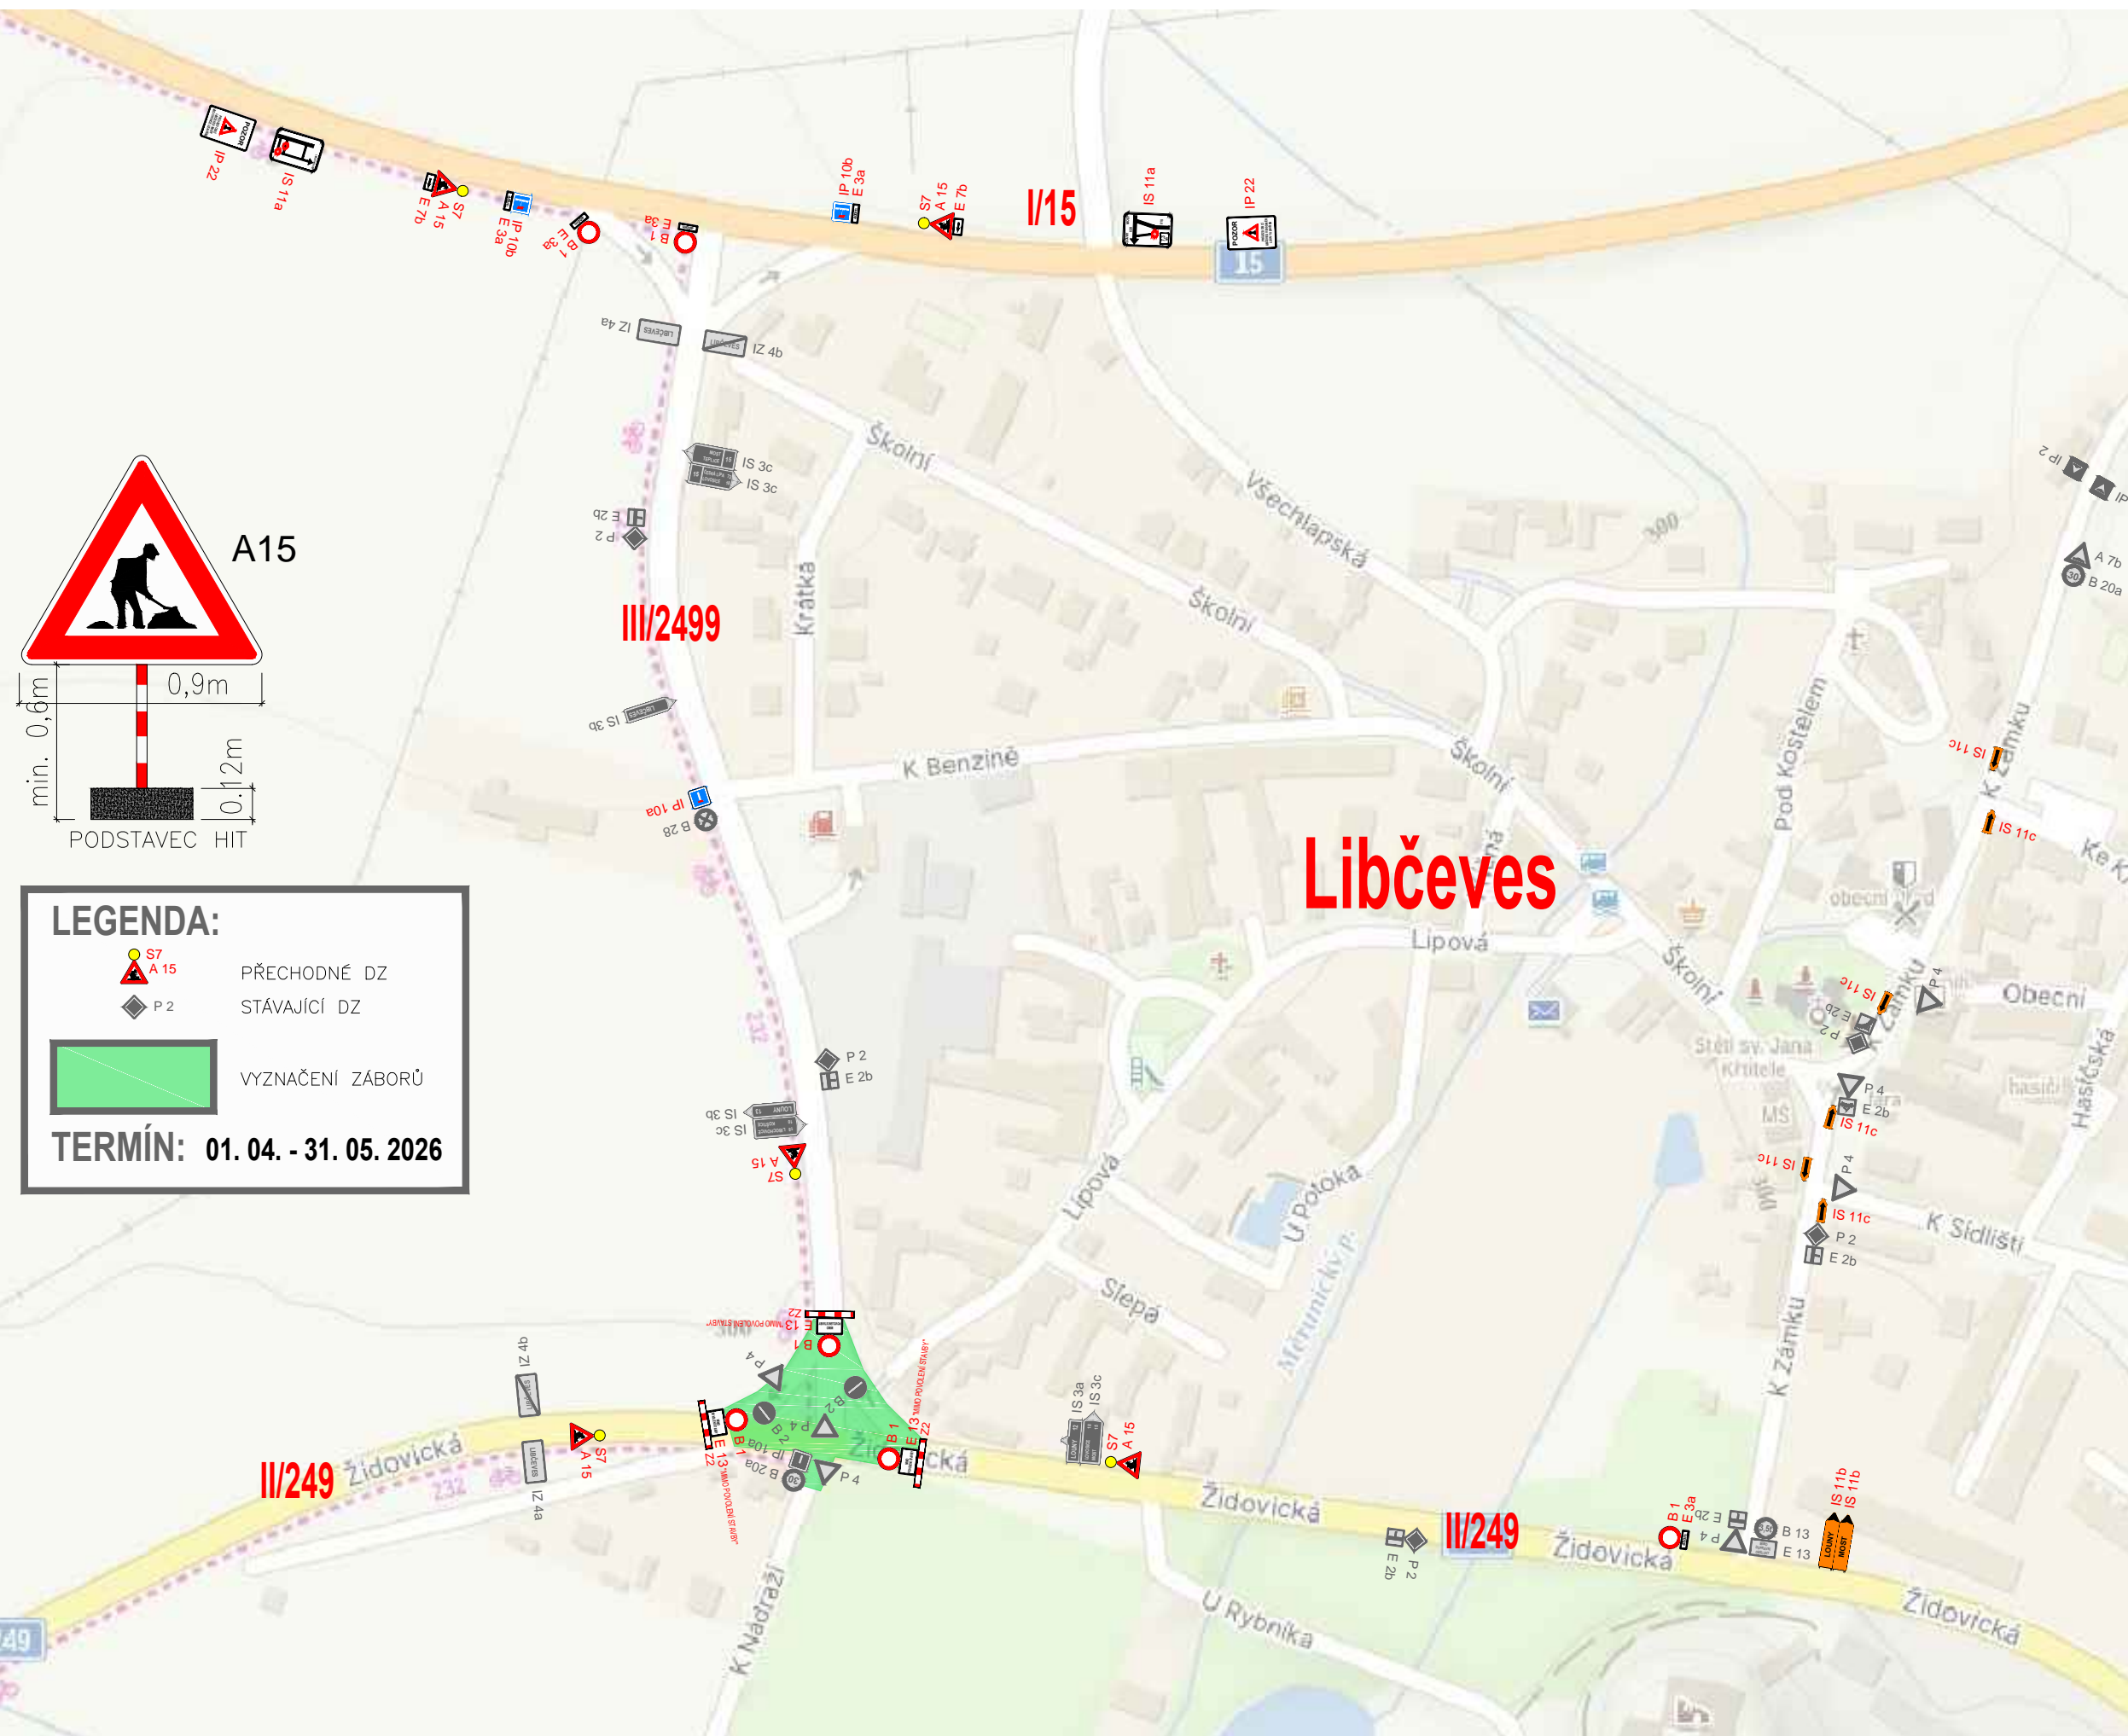

LEGENDA:

- S7** PŘECHODNÉ DZ
- A 15** PŘECHODNÉ DZ
- P 2** STÁVAJÍCÍ DZ
- VYZNAČENÍ ZÁBORŮ

TERMÍN: 01. 04. - 31. 05. 2026