


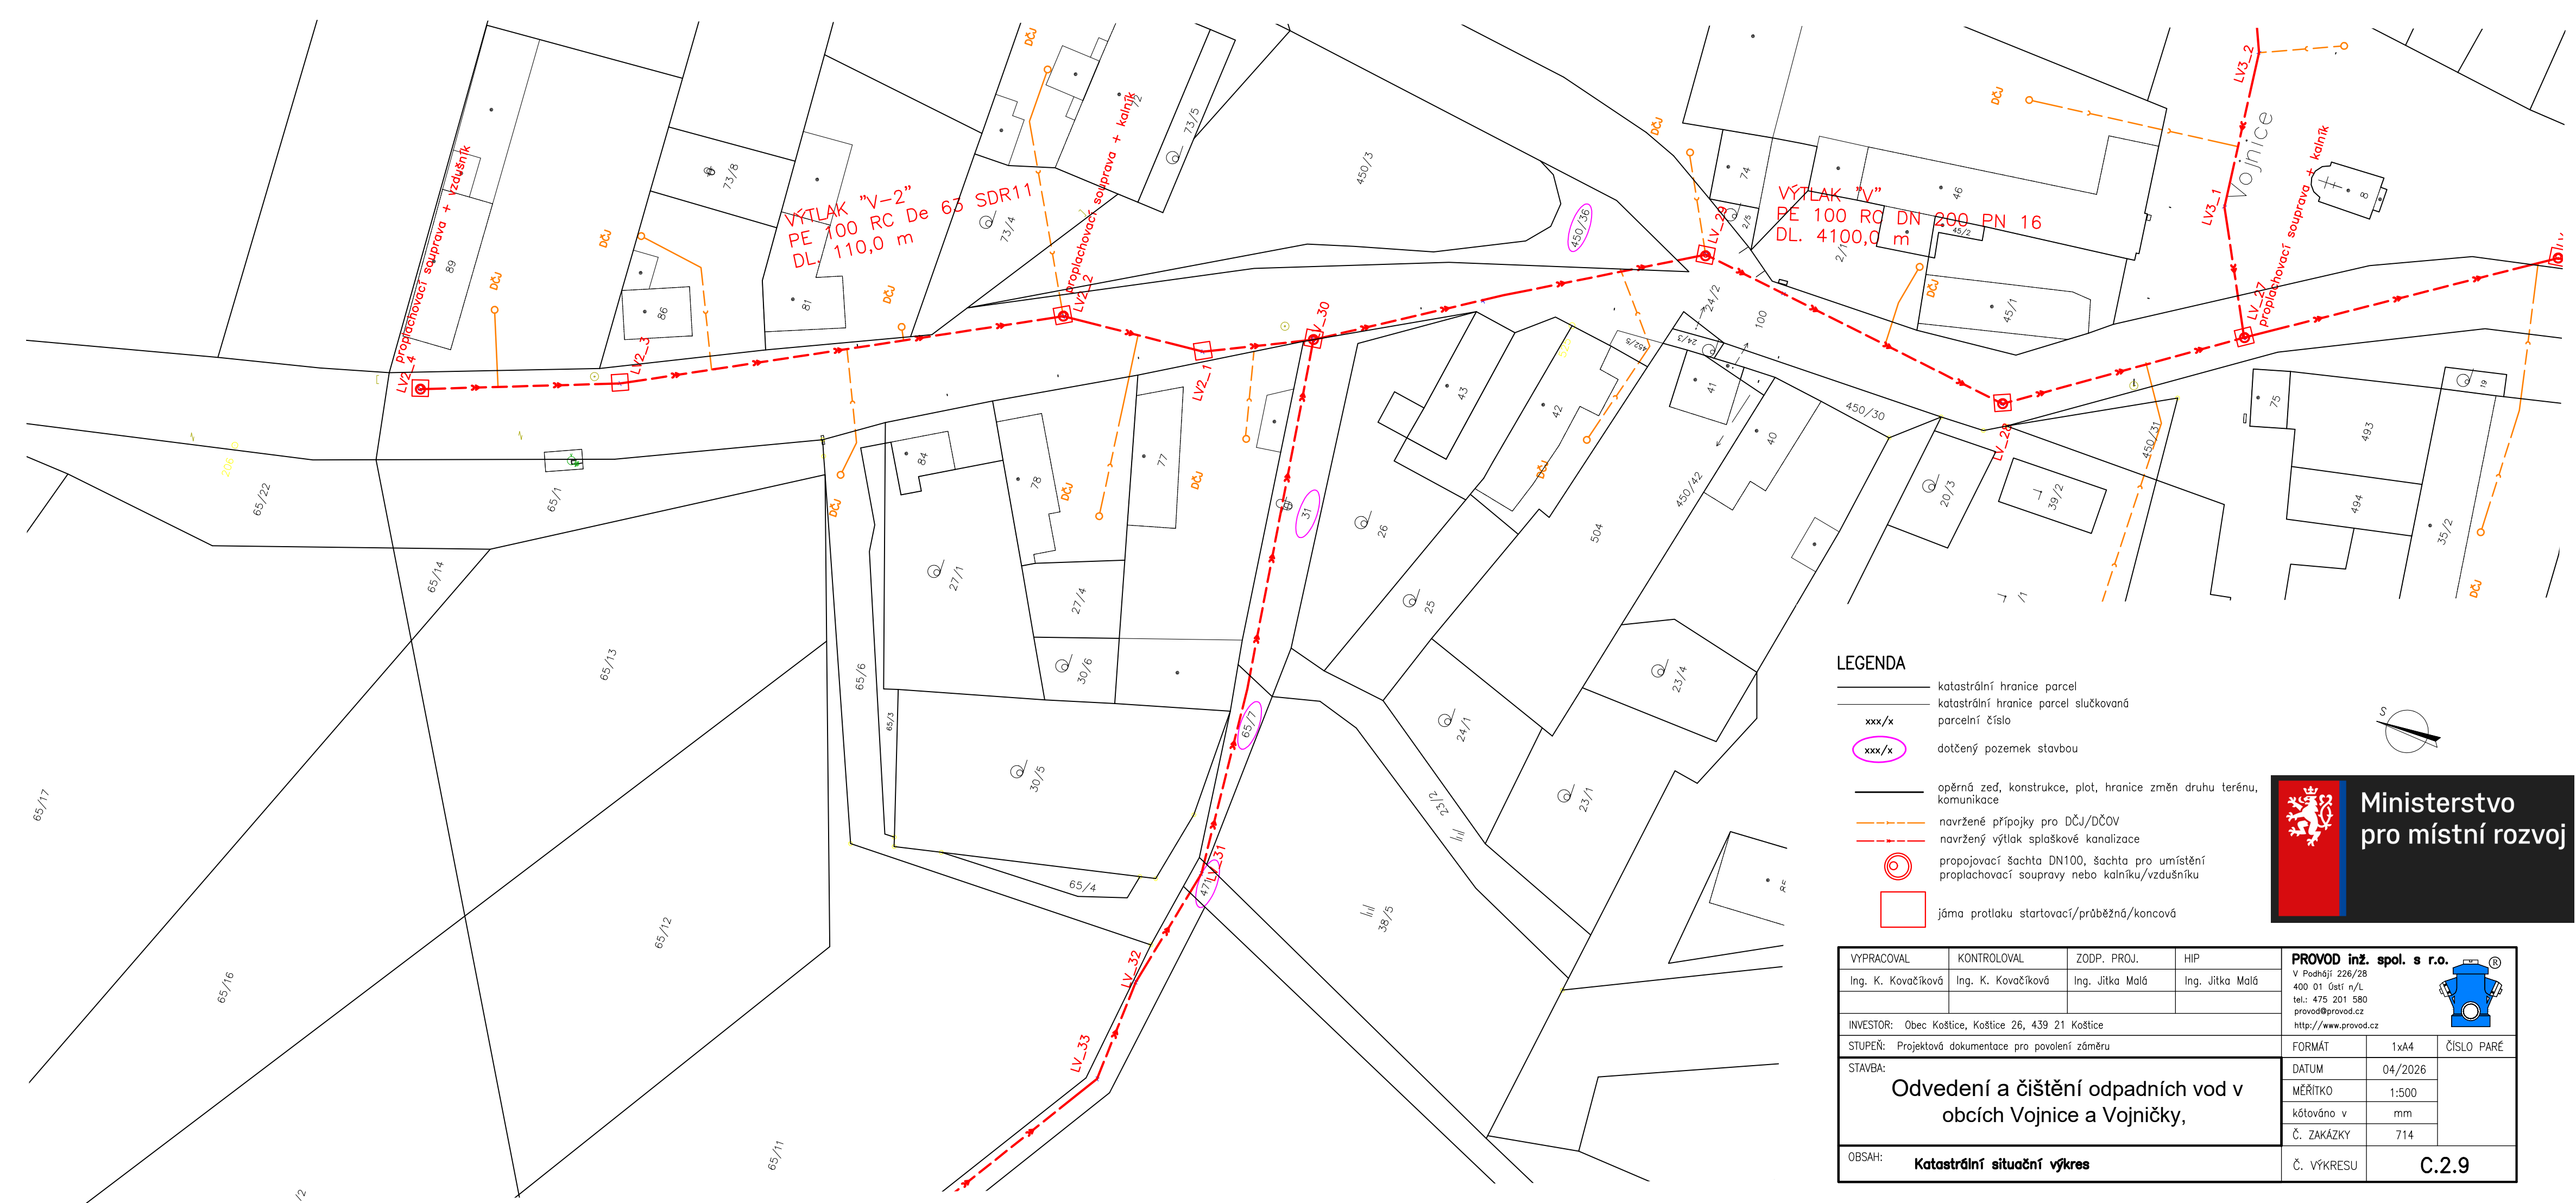

VYPRACOVAL	KONTROLOVAL	ZODP. PROJ.	HIP	PROVOD inž. spol. s r.o.  V Podháji 226/28 400 01 Ústí n/L tel.: 475 201 580 provod@provod.cz http://www.provod.cz		
Ing. K. Kovačiková	Ing. K. Kovačiková	Ing. Jitka Malá	Ing. Jitka Malá			
INVESTOR: Obec Košnice, Košnice 26, 439 21 Košnice				FORMÁT	1x A4	ČÍSLO PARÉ
STUPEŇ: Projektová dokumentace pro povolení záměru				DATUM	04/2026	
STAVBA: Odvedení a čištění odpadních vod v obcích Vojnice a Vojničky,				MĚŘÍTKO	1:500	
				kótováno v	mm	
				Č. ZAKÁZKY	714	
				Č. VÝKRESU		
Obsah: Katastrální situační výkres				Č. VÝKRESU		C.2.9