
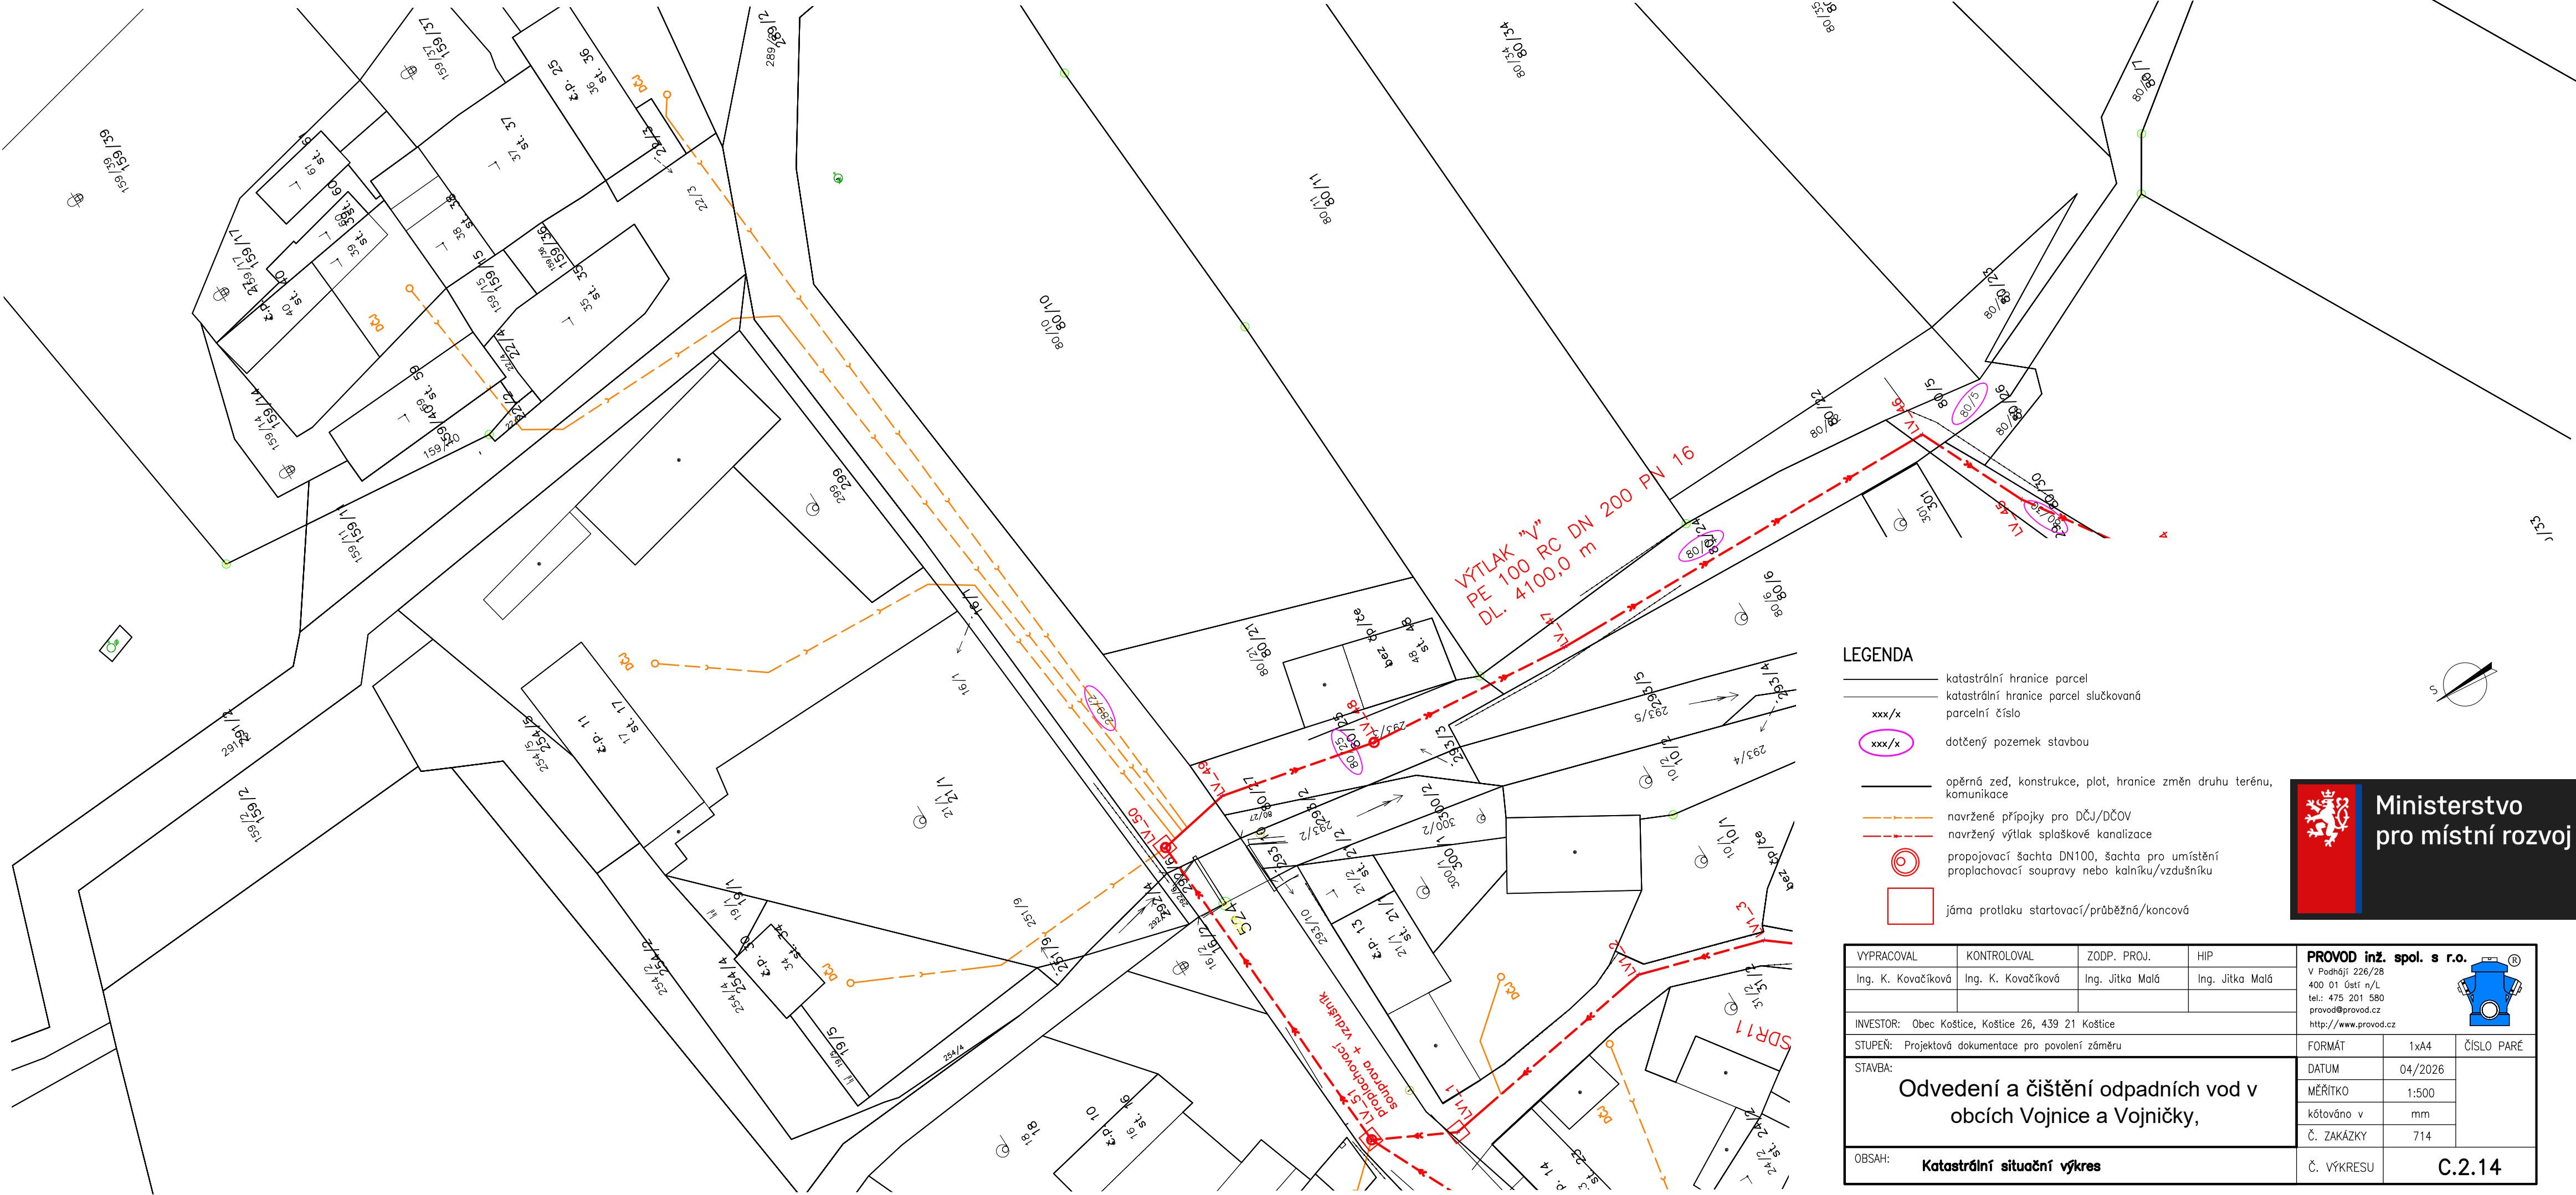


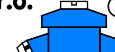

LEGENDA

- katastrální hranice parcel
- katastrální hranice parcel slučovaná parcelní číslo
- xxx/x dotčený pozemek stavbou
- opěrná zeď, konstrukce, plot, hranice změn druhu terénu, komunikace
- navržené přípojky pro DČJ/DČOV
- navržený výtlač splaškové kanalizace
- propojovací šachta DN100, šachta pro umístění proplachovací soupravy nebo kalníku/vzdušníku
- jáma protlaku startovací/průběžná/koncová

VYPRACOVAL	KONTROLOVAL	ZODP. PROJ.	HIP	PROVOD inž. spol. s r.o. V Podhájí 226/28 400 01 Ústí n/L tel.: 475 201 580 provod@provod.cz http://www.provod.cz		
Ing. K. Kovačiková	Ing. K. Kovačiková	Ing. Jitka Malá	Ing. Jitka Malá			
INVESTOR: Obec Košnice, Košnice 26, 439 21 Košnice				FORMÁT		
STUPEŇ: Projektová dokumentace pro povolení záměru				1x A4		ČÍSLO PARÉ
STAVBA: Odvedení a čištění odpadních vod v obcích Vojnice a Vojničky,				DATUM		04/2026
				MĚŘITKO		1:500
				kótováno v		mm
				Č. ZAKÁZKY		714
OBSAH: Katastrální situační výkres				Č. VÝKRESU		C.2.14