

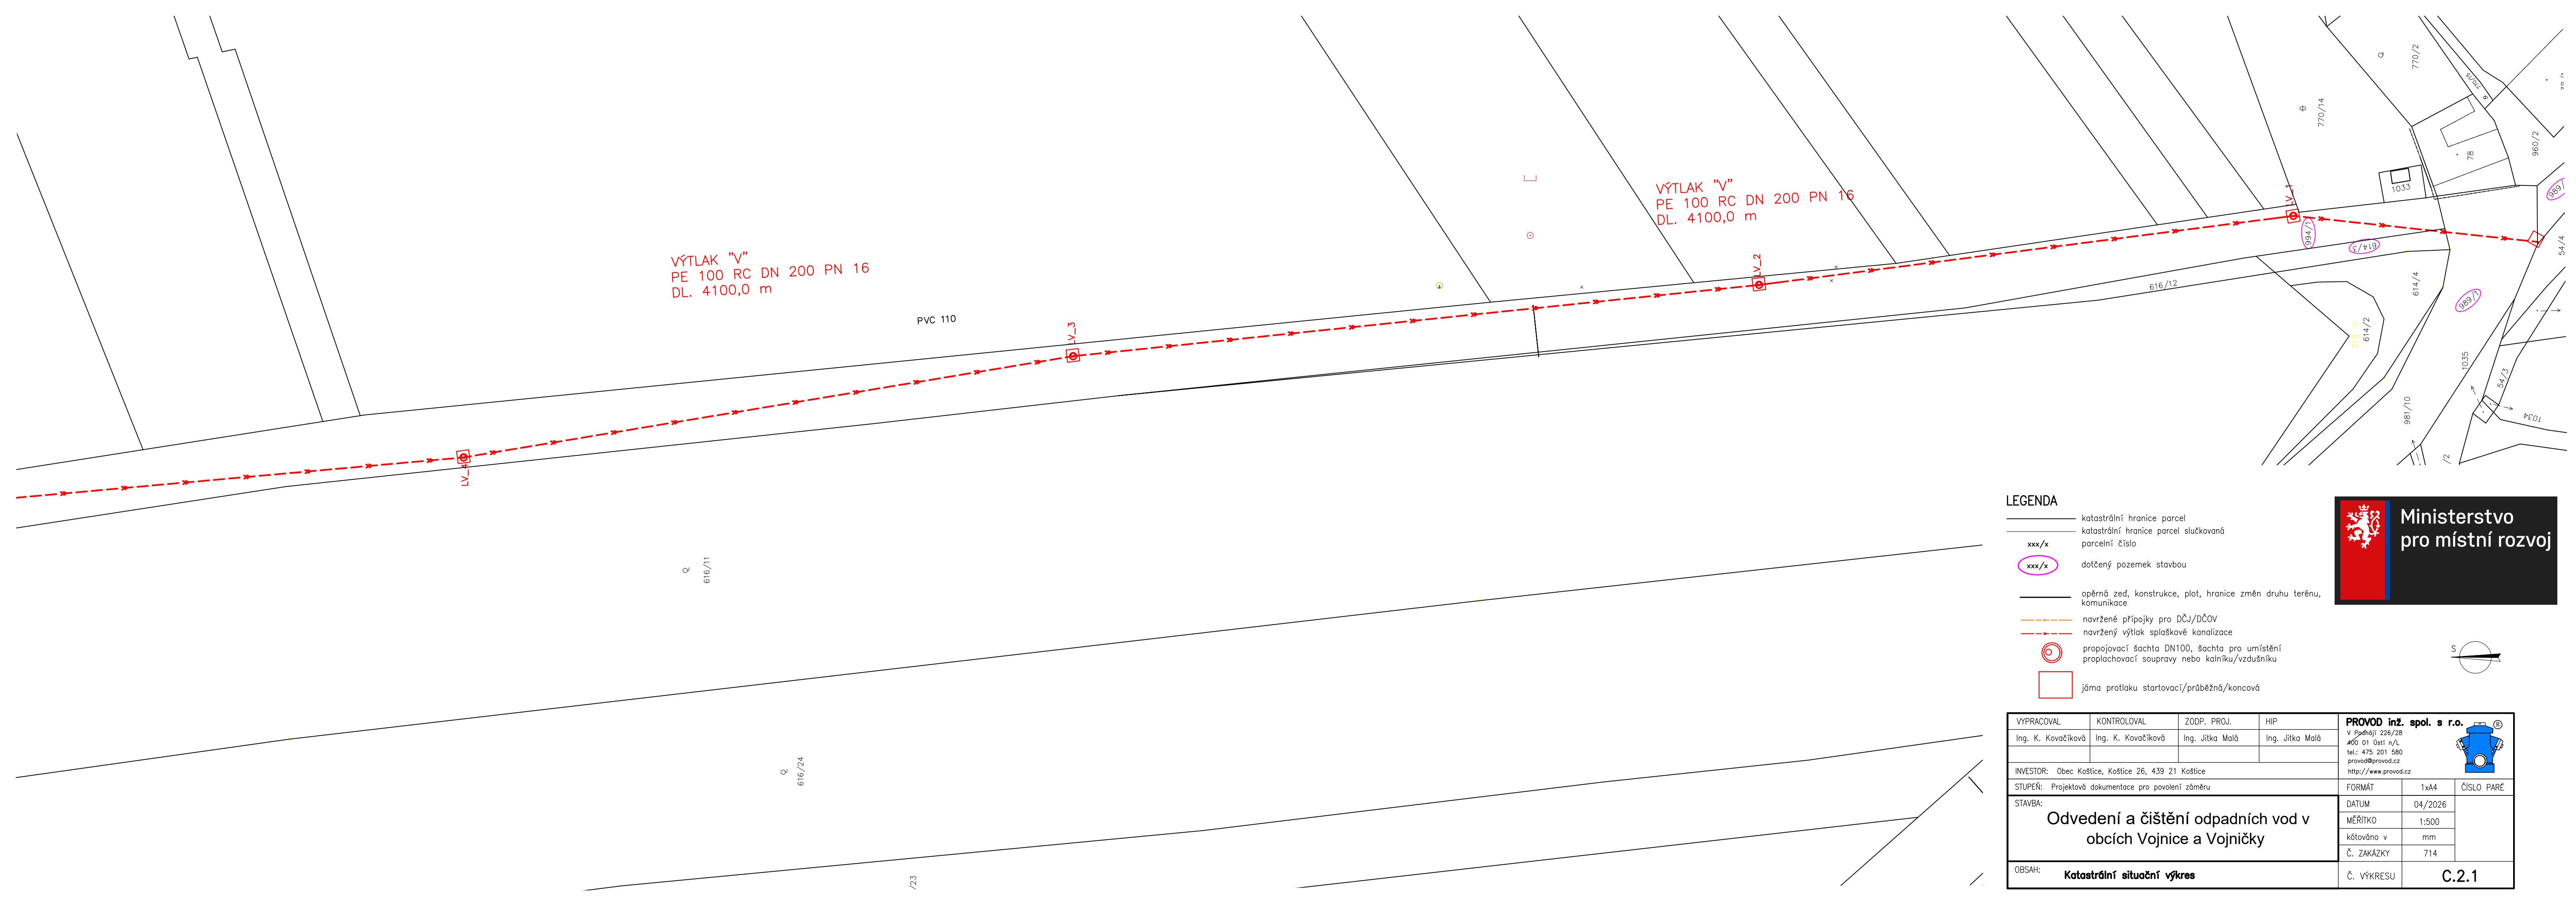


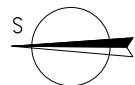

LEGENDA

- katastrální hranice parcel
- katastrální hranice parcel slučovaná parcelní číslo
- xxx/x
- dotčený pozemek stavbou
- opěrná zeď, konstrukce, plot, hranice změn druhu terénu, komunikace
- navržené přípojky pro DČJ/DČOV
- navržený výtlak splaškové kanalizace
- propojovací šachta DN100, šachta pro umístění proplachovací soupravy nebo kalníku/vzdušníku
- jáma protlaku startovací/průběžná/koncová

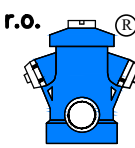

VYPRACOVAL	KONTROLOVAL	ZODP. PROJ.	HIP	PROVOD inž. spol. s r.o. V Pádní 226/28 400 01 Ústí n/L tel.: 475 201 580 provod@provod.cz http://www.provod.cz		
Ing. K. Kovačiková	Ing. K. Kovačiková	Ing. Jitka Malá	Ing. Jitka Malá			
INVESTOR: Obec Košice, Košice 26, 439 21 Košice				FORMÁT	1xA4	ČÍSLO PARÉ
STUPĚŇ: Projektová dokumentace pro povolení záměru				DATUM	04/2026	
Odvedení a čištění odpadních vod v obcích Vojnice a Vojničky				MĚŘÍTKO	1:500	
				kótováno v	mm	
OBSAH: Katastrální situační výkres				Č. ZAKÁZKY	714	C.2.1
				Č. VÝKRESU		