



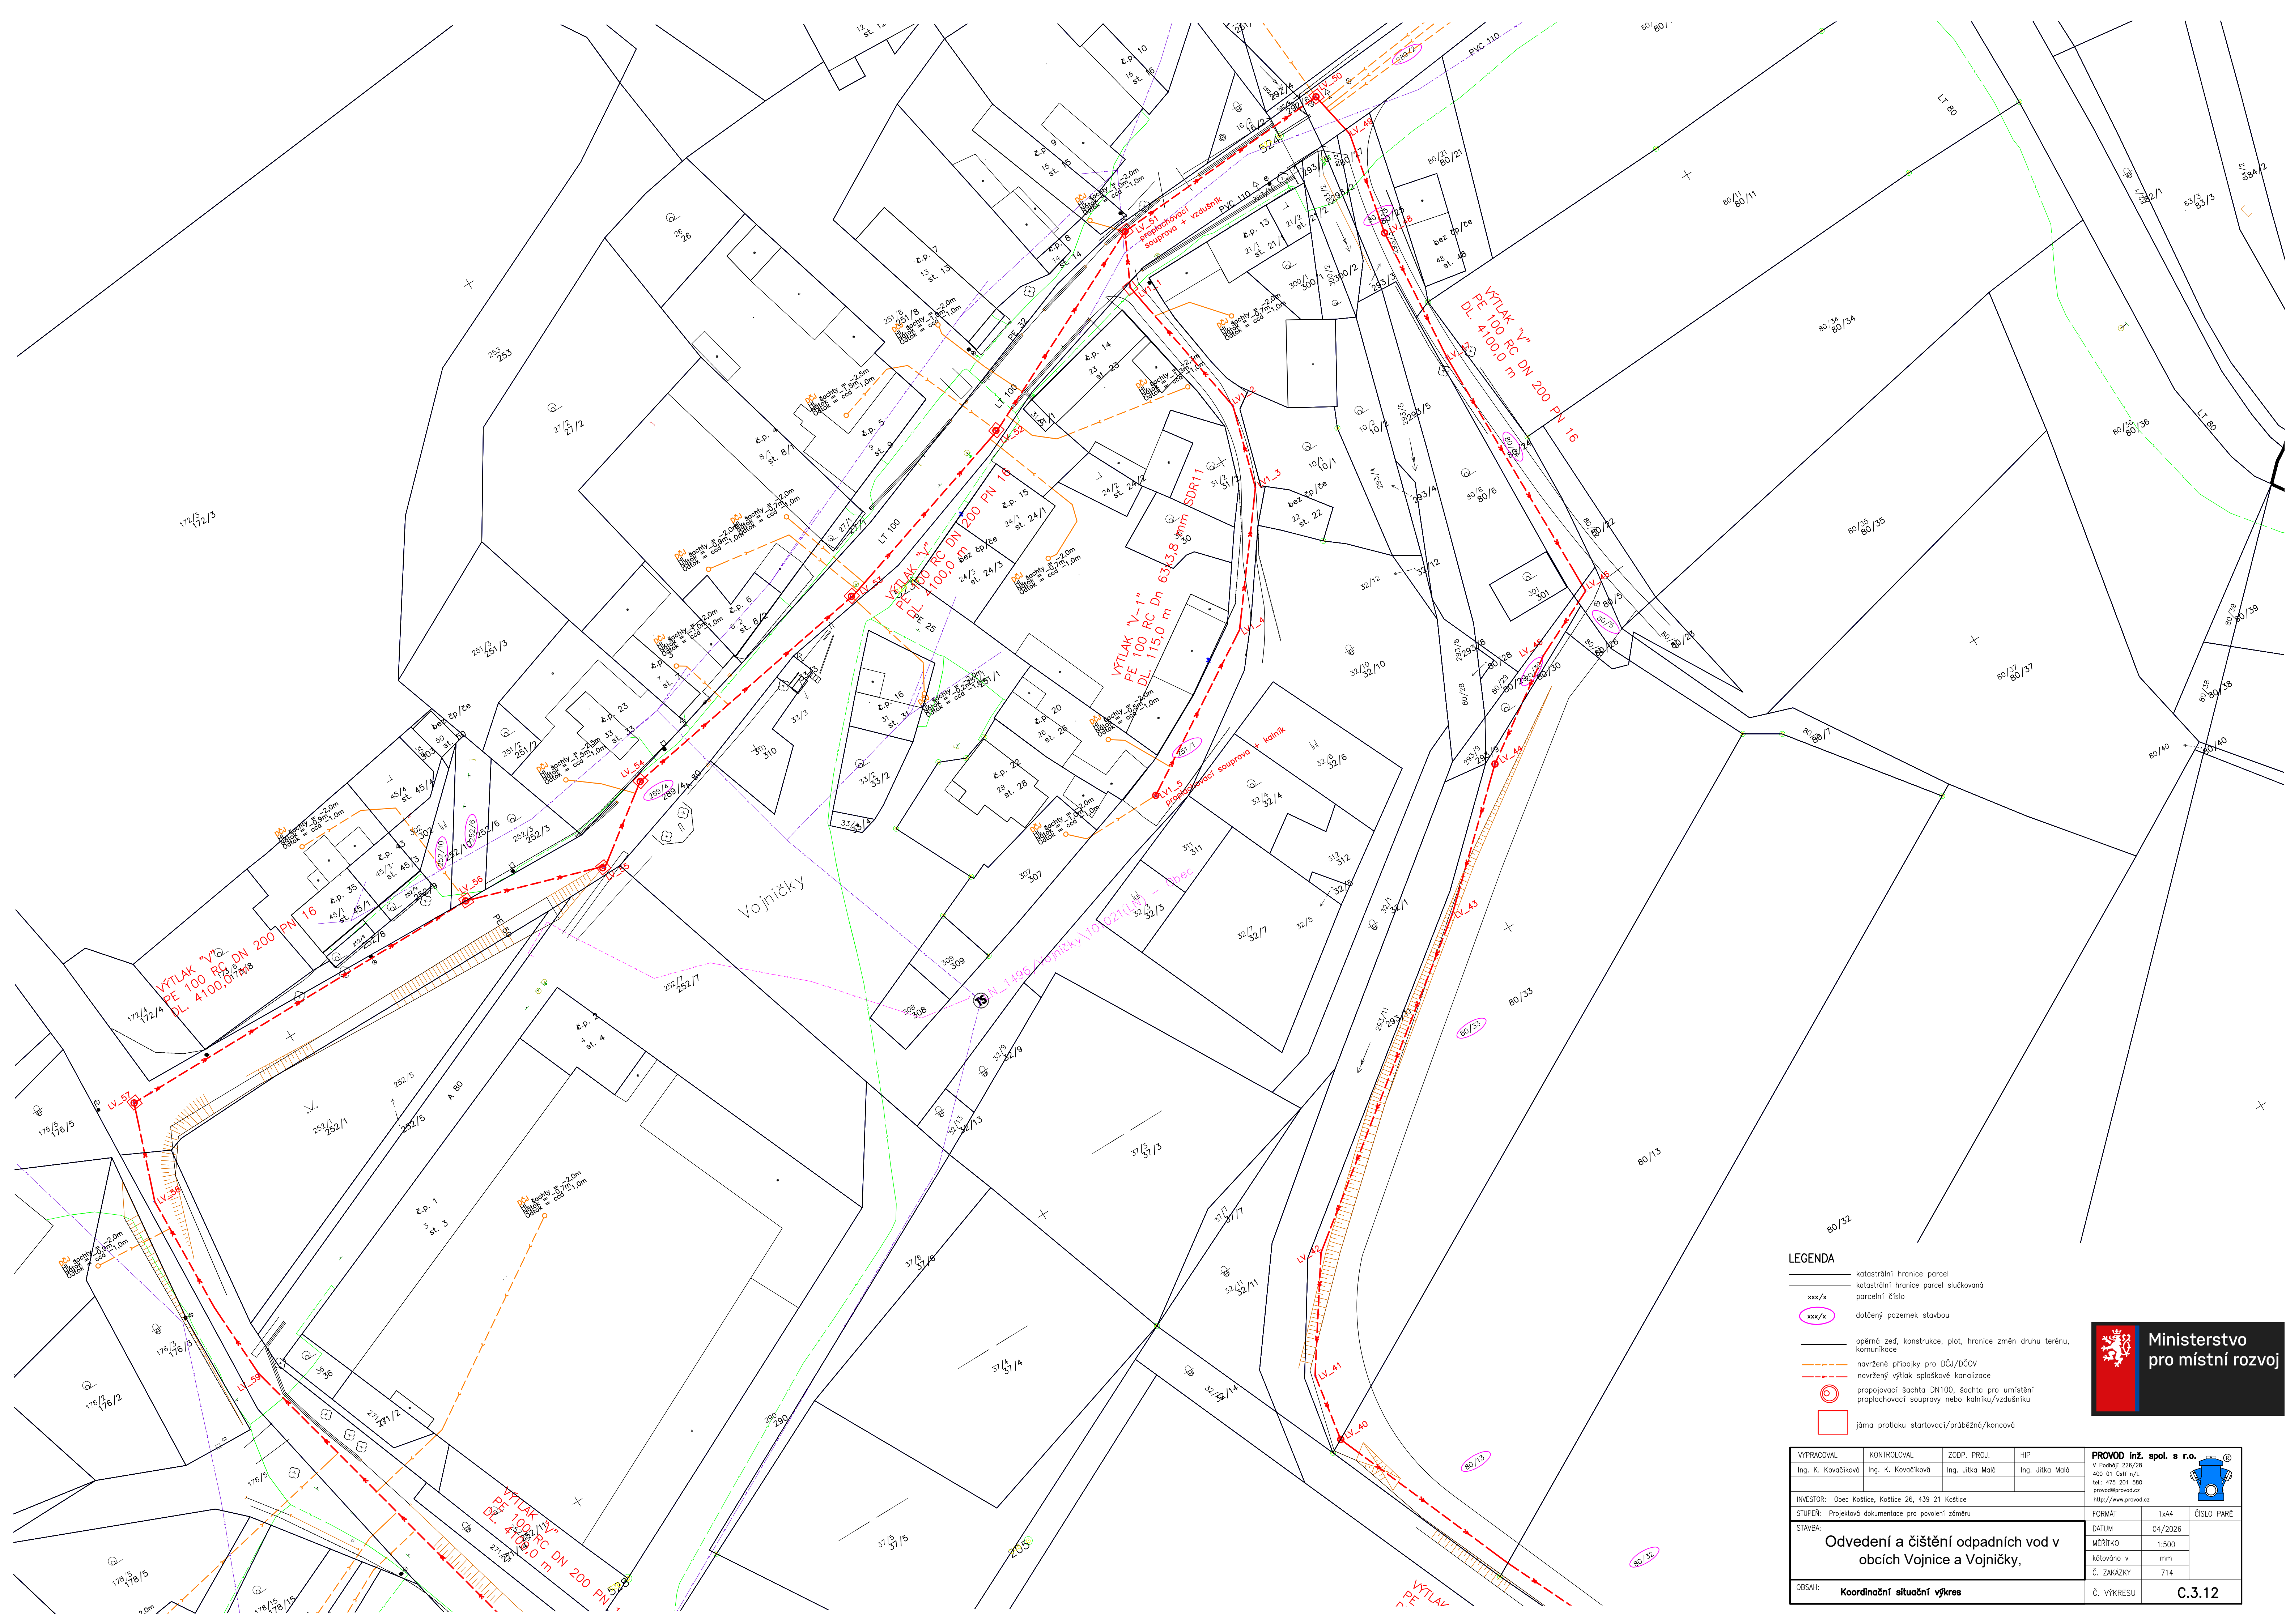

LEGENDA

- katastrální hranice parcel
- katastrální hranice parcel slučkováná parcelní číslo
- dotčený pozemek stavbou
- opěrná zeď, konstrukce, plot, hranice změn druhu terénu, komunikace
- navržené přípojky pro DČI/DČOV
- navržený výtlak splaškové kanalizace
- propojovací šachta DN100, šachta pro umístění propojovací soupravy nebo kolníku/vzdušníku
- jáma protlaku startovací/průběžná/koncová

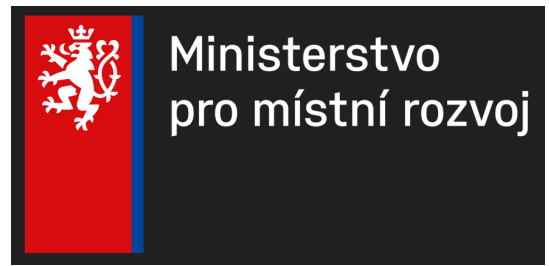

VYPRACOVAL		KONTROLOVAL	ZODP. PROJ.	HP	PROVOD inž. spol. s r.o.  V Horních Záhořích 400 01 (ústí n/á) tel.: 475 201 580 provod@provod.cz http://www.provod.cz		
Ing. K. Kovačiková	Ing. K. Kovačiková	Ing. Jitka Malá	Ing. Jitka Malá				
INVESTOR: Obec Košnice, Košnice 26, 439 21 Košnice							
STUPEŇ: Projektová dokumentace pro povolení záměru							
STAVBA:	Odvedení a čištění odpadních vod v obcích Vojnice a Vojničky,				FORMAT	1x44	ČÍSLO PÁRE
					DATUM	04/2006	
					MĚŘÍTKO	1:500	
					kótováno v	mm	
					č. ČAKAŽKY	714	
OBSAH:	Koordináční situační výkres				Č. VÝKRESU		C.3.12